

MULTIPARK: 167 PL.
HC: 3 PL

bob Eiendomsutvikling AS
 Damsgårdssundet felt 11

Plan 1. Etasje


QBO
 PLAN & ARKITEKTUR

Hamnevegen 53
 Postboks 291, 5203 Os
 Telefon: 56 57 00 70

Sted: Os
 Dato: 20.01.2014
 Målestokk: 1:250
 Prosj.ansv.: SM
 Tegnet av: AS
 Kontrollert av: ###
 Tegstatus: Prospekt

Prosjektnr.: 201209200
 Tegningsnr.: A.10.10.01

Rev.:

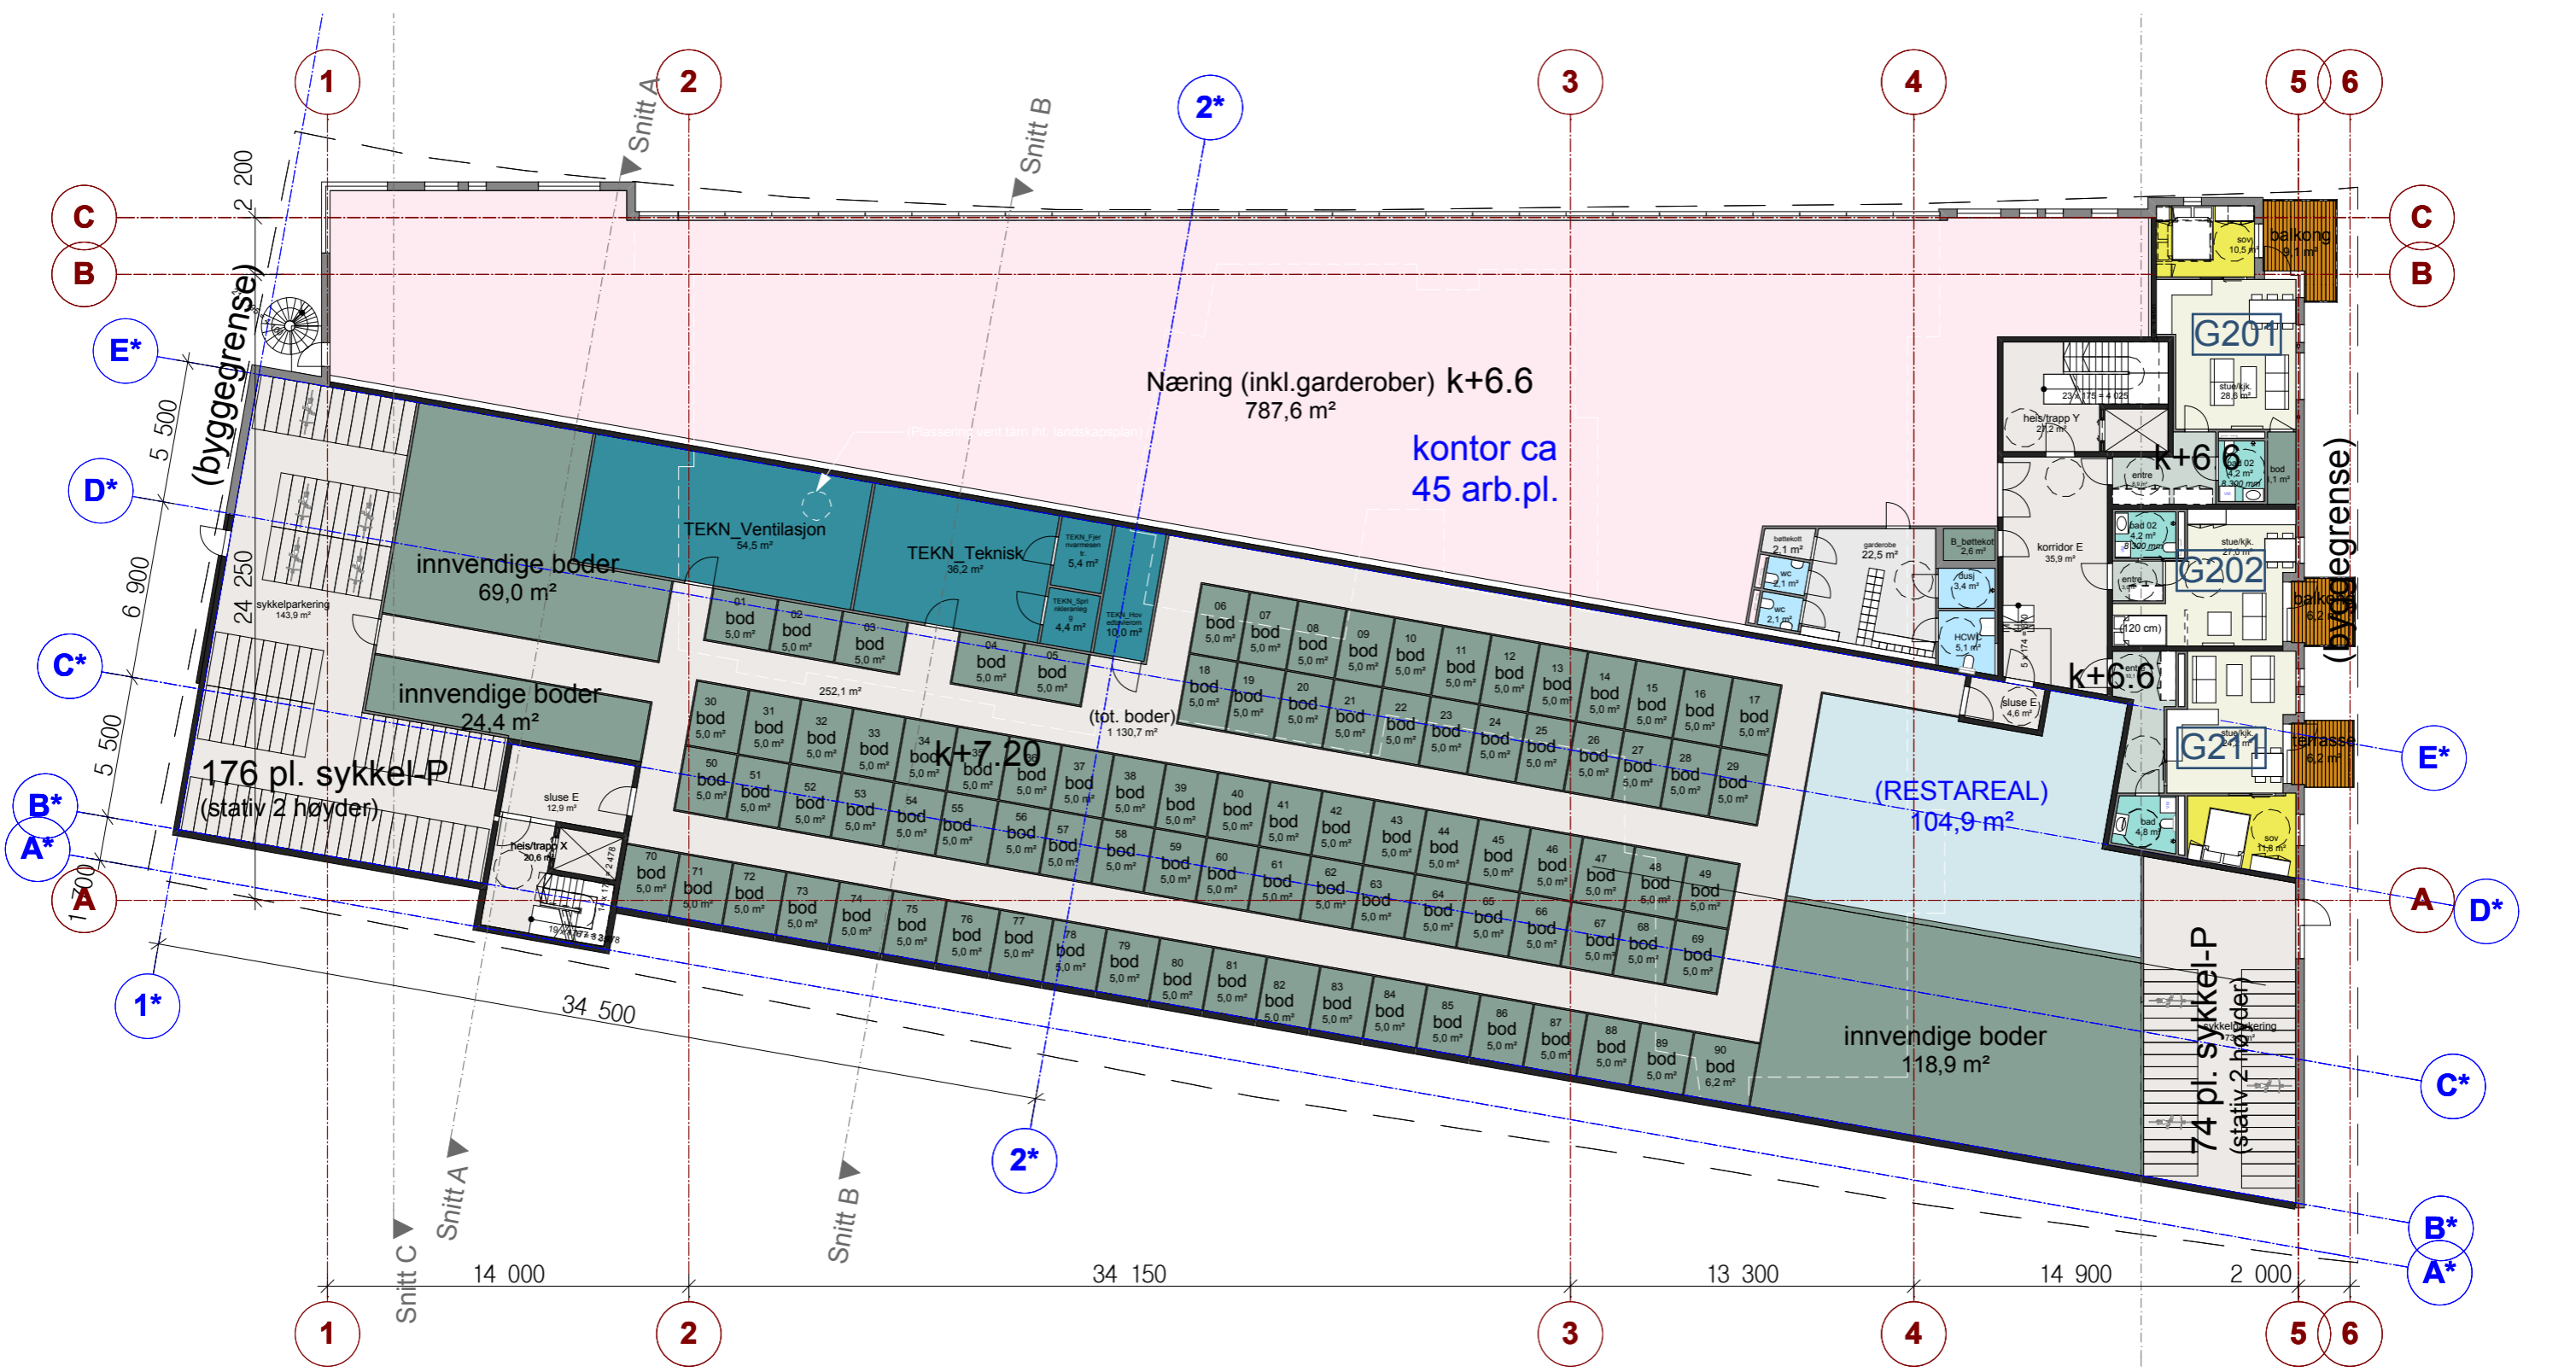

bob Eiendomsutvikling AS
Damsgårdssundet felt 11

Plan 2. Etasje

QBO
PLAN & ARKITEKTUR

Hamnevegen 53
Postboks 291, 5203 Os
Telefon: 56 57 00 70

Prosjektnr.: 201209200

Sted: Os
Dato: 20.01.2014
Målestokk: 1:250
Prosj.ansv.: SM
Tegnet av: AS
Kontrollert av: ####
Tegnstatus: Prospekt

Tegningsnr.: A.10.10.02

Rev.:




bob Eiendomsutvikling AS
 Damsgårdssundet felt 11

Plan 3. etasje



Hannevegen 53
 Postboks 291, 5203 Os
 Telefon: 56 57 00 70

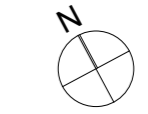

Prosjektnr.:
 201209200

Sted:
 Os
 Dato:
 20.01.2014
 Målestokk:
 1:250
 Prosj.ansv.:
 SM
 Tegnet av:
 AS
 Kontrollert av:
 ###
 Tegstatus:
 Prospekt

Tegningsnr.:
 A.10.10.03

Rev.:




bob Eiendomsutvikling AS
 Damsgårdssundet felt 11

Plan 4.etasje



PLAN & ARKITEKTUR
 Hamnevegen 53
 Postboks 291, 5203 Os
 Telefon: 56 57 00 70

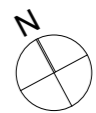

Prosjektnr.: 201209200

Sted: Os
 Dato: 20.01.2014
 Målestokk: 1:250
 Prosj.ansv.: SM
 Tegnet av: AS
 Kontrollert av: ###
 Tegstatus: Prospekt

Tegningsnr.: A.10.10.04

Rev.:




bob Eiendomsutvikling AS
 Damsgårdssundet felt 11

Plan 5.etasje



Hannevegen 53
 Postboks 291, 5203 Os
 Telefon: 56 57 00 70

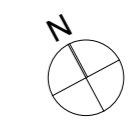


Prosjektnr.:
 201209200

Sted:
 Os
 Dato:
 20.01.2014
 Målestokk:
 1:250
 Prosj.ansv.:
 SM
 Tegnet av:
 AS
 Kontrollert av:
 ####
 Tegstatus:
 Prospekt

Tegningsnr.:
 A.10.10.05

Rev.:

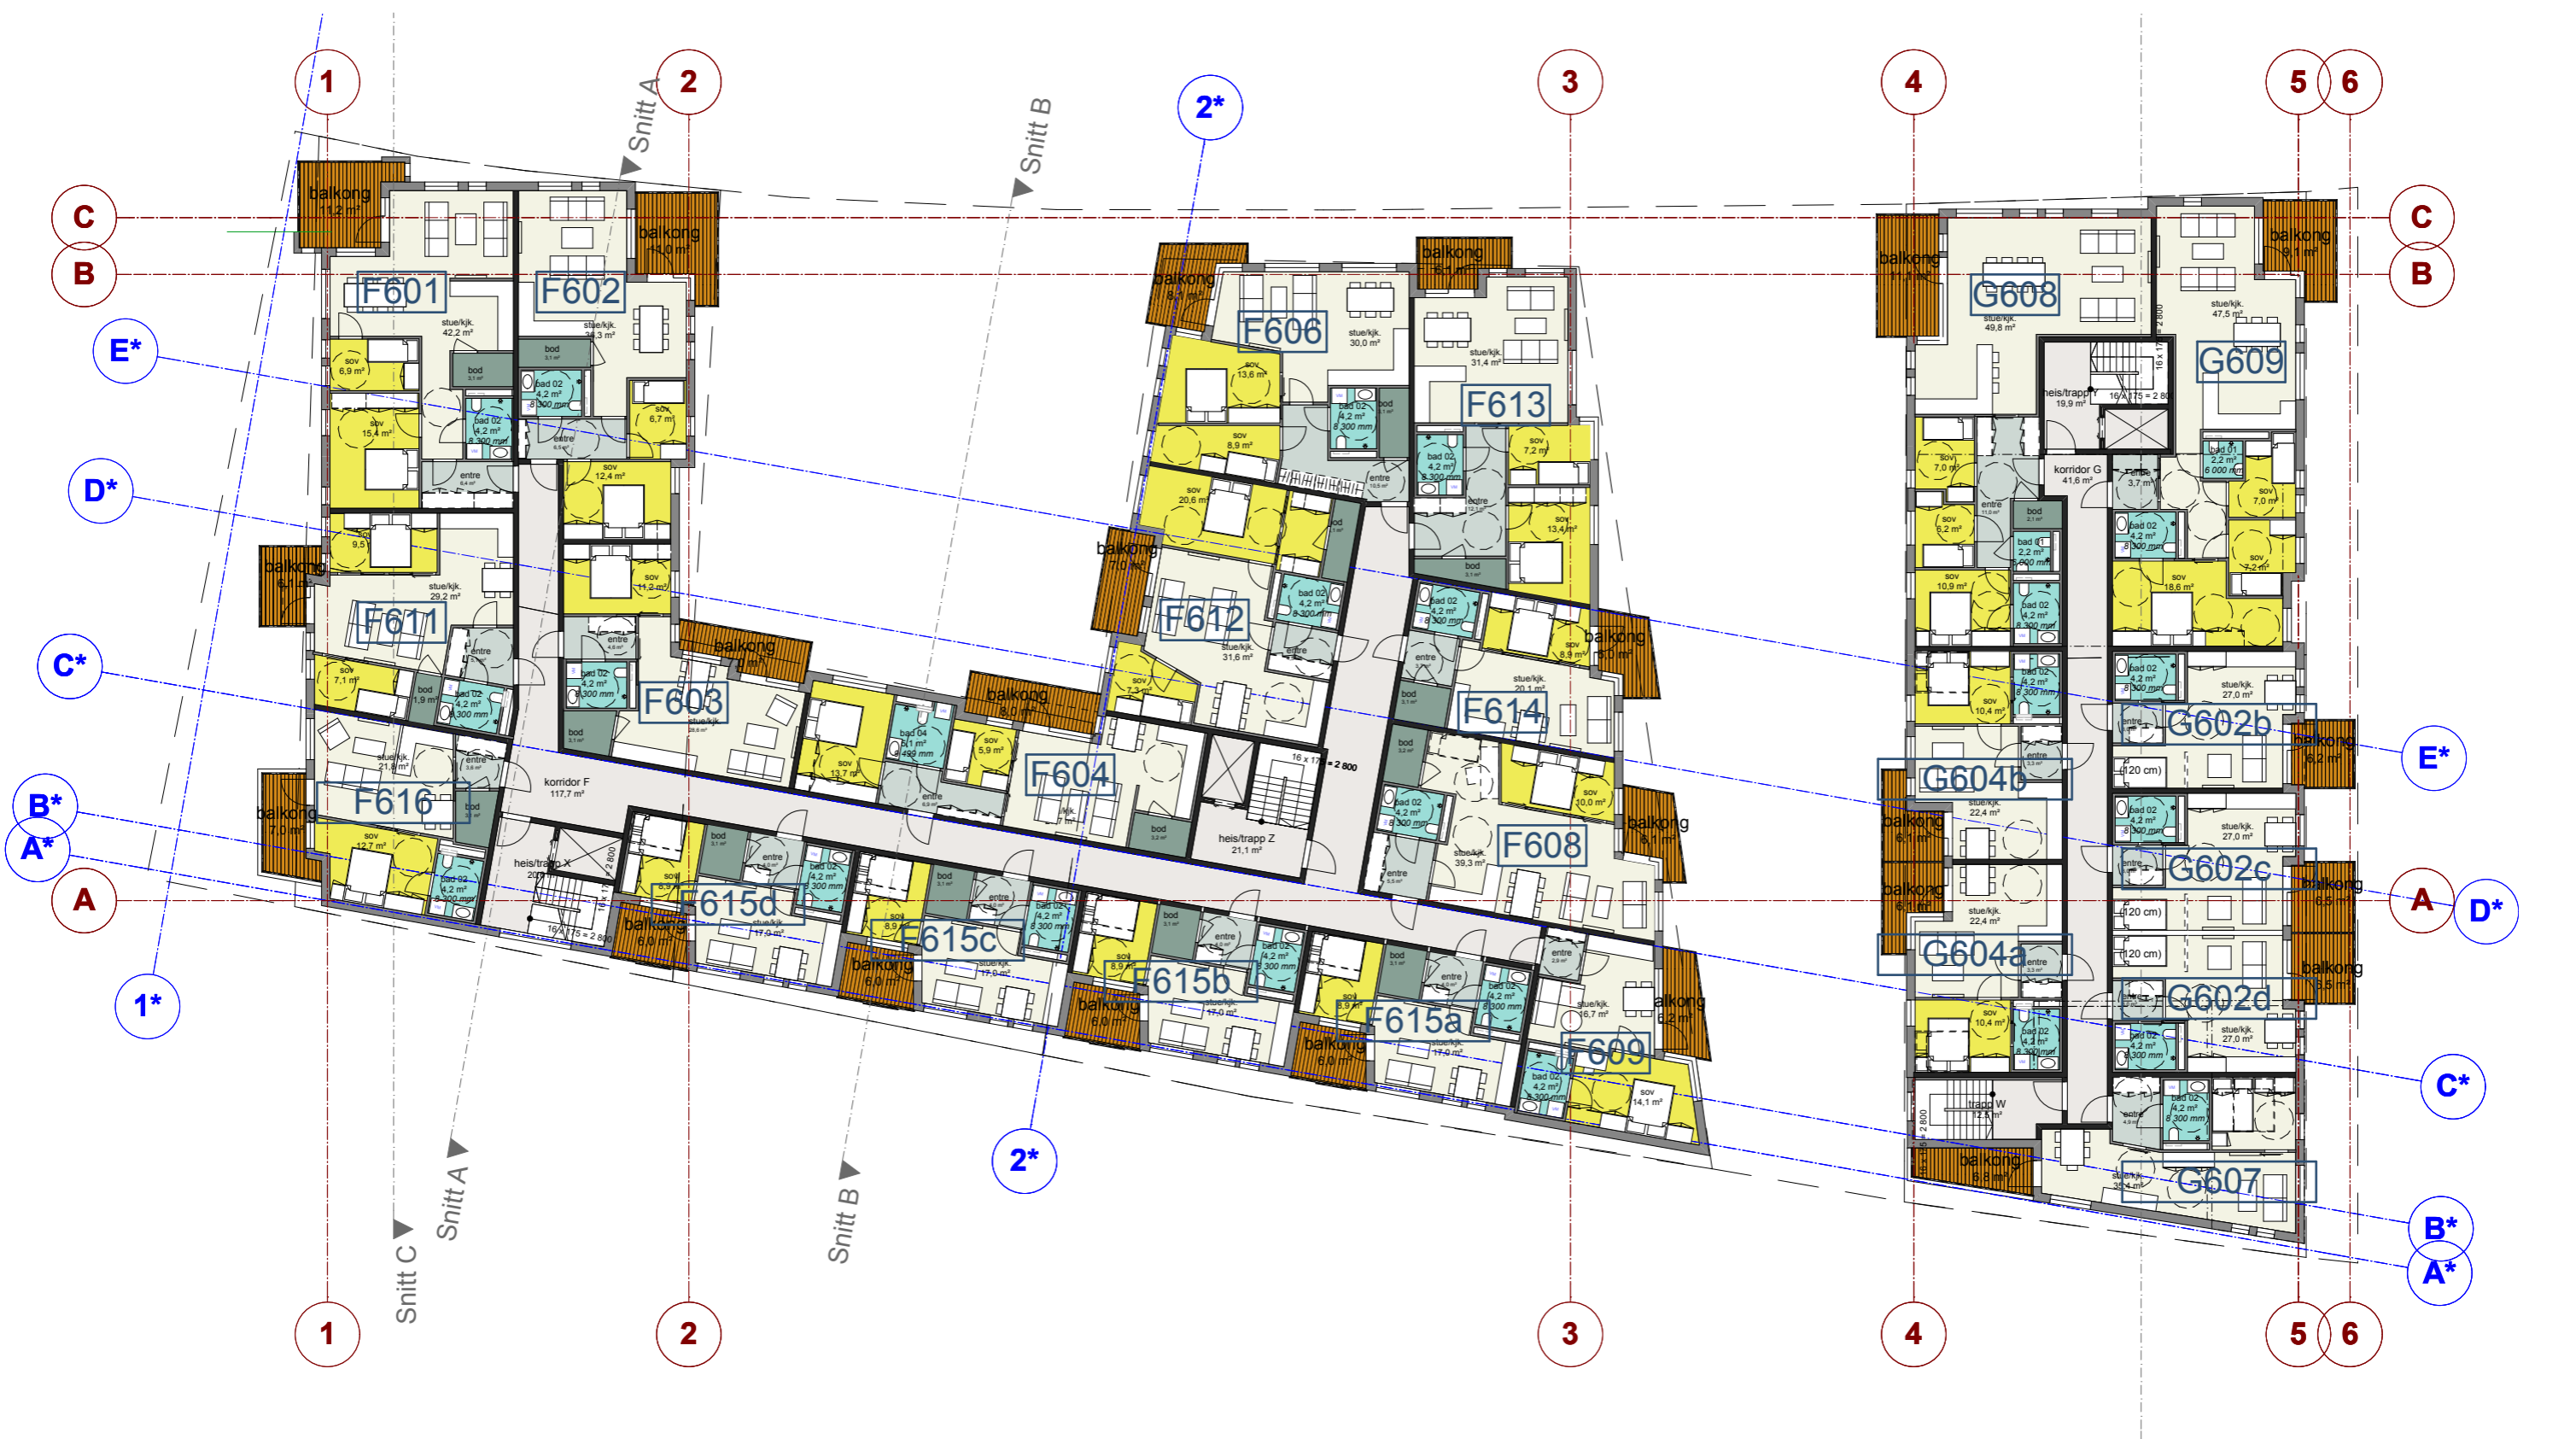


bob Eiendomsutvikling AS
 Damsgårdssundet felt 11

Plan 6.etasje



Hannevegen 53
 Postboks 291, 5203 Os
 Telefon: 56 57 00 70

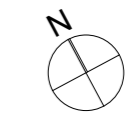


Prosjektnr.:
 201209200

Sted:
 Os
 Dato:
 20.01.2014
 Målestokk:
 1:250
 Prosj.ansv.:
 SM
 Tegnet av:
 AS
 Kontrollert av:
 ####
 Tegstatus:
 Prospekt

Tegningsnr.:
 A.10.10.06

Rev.:

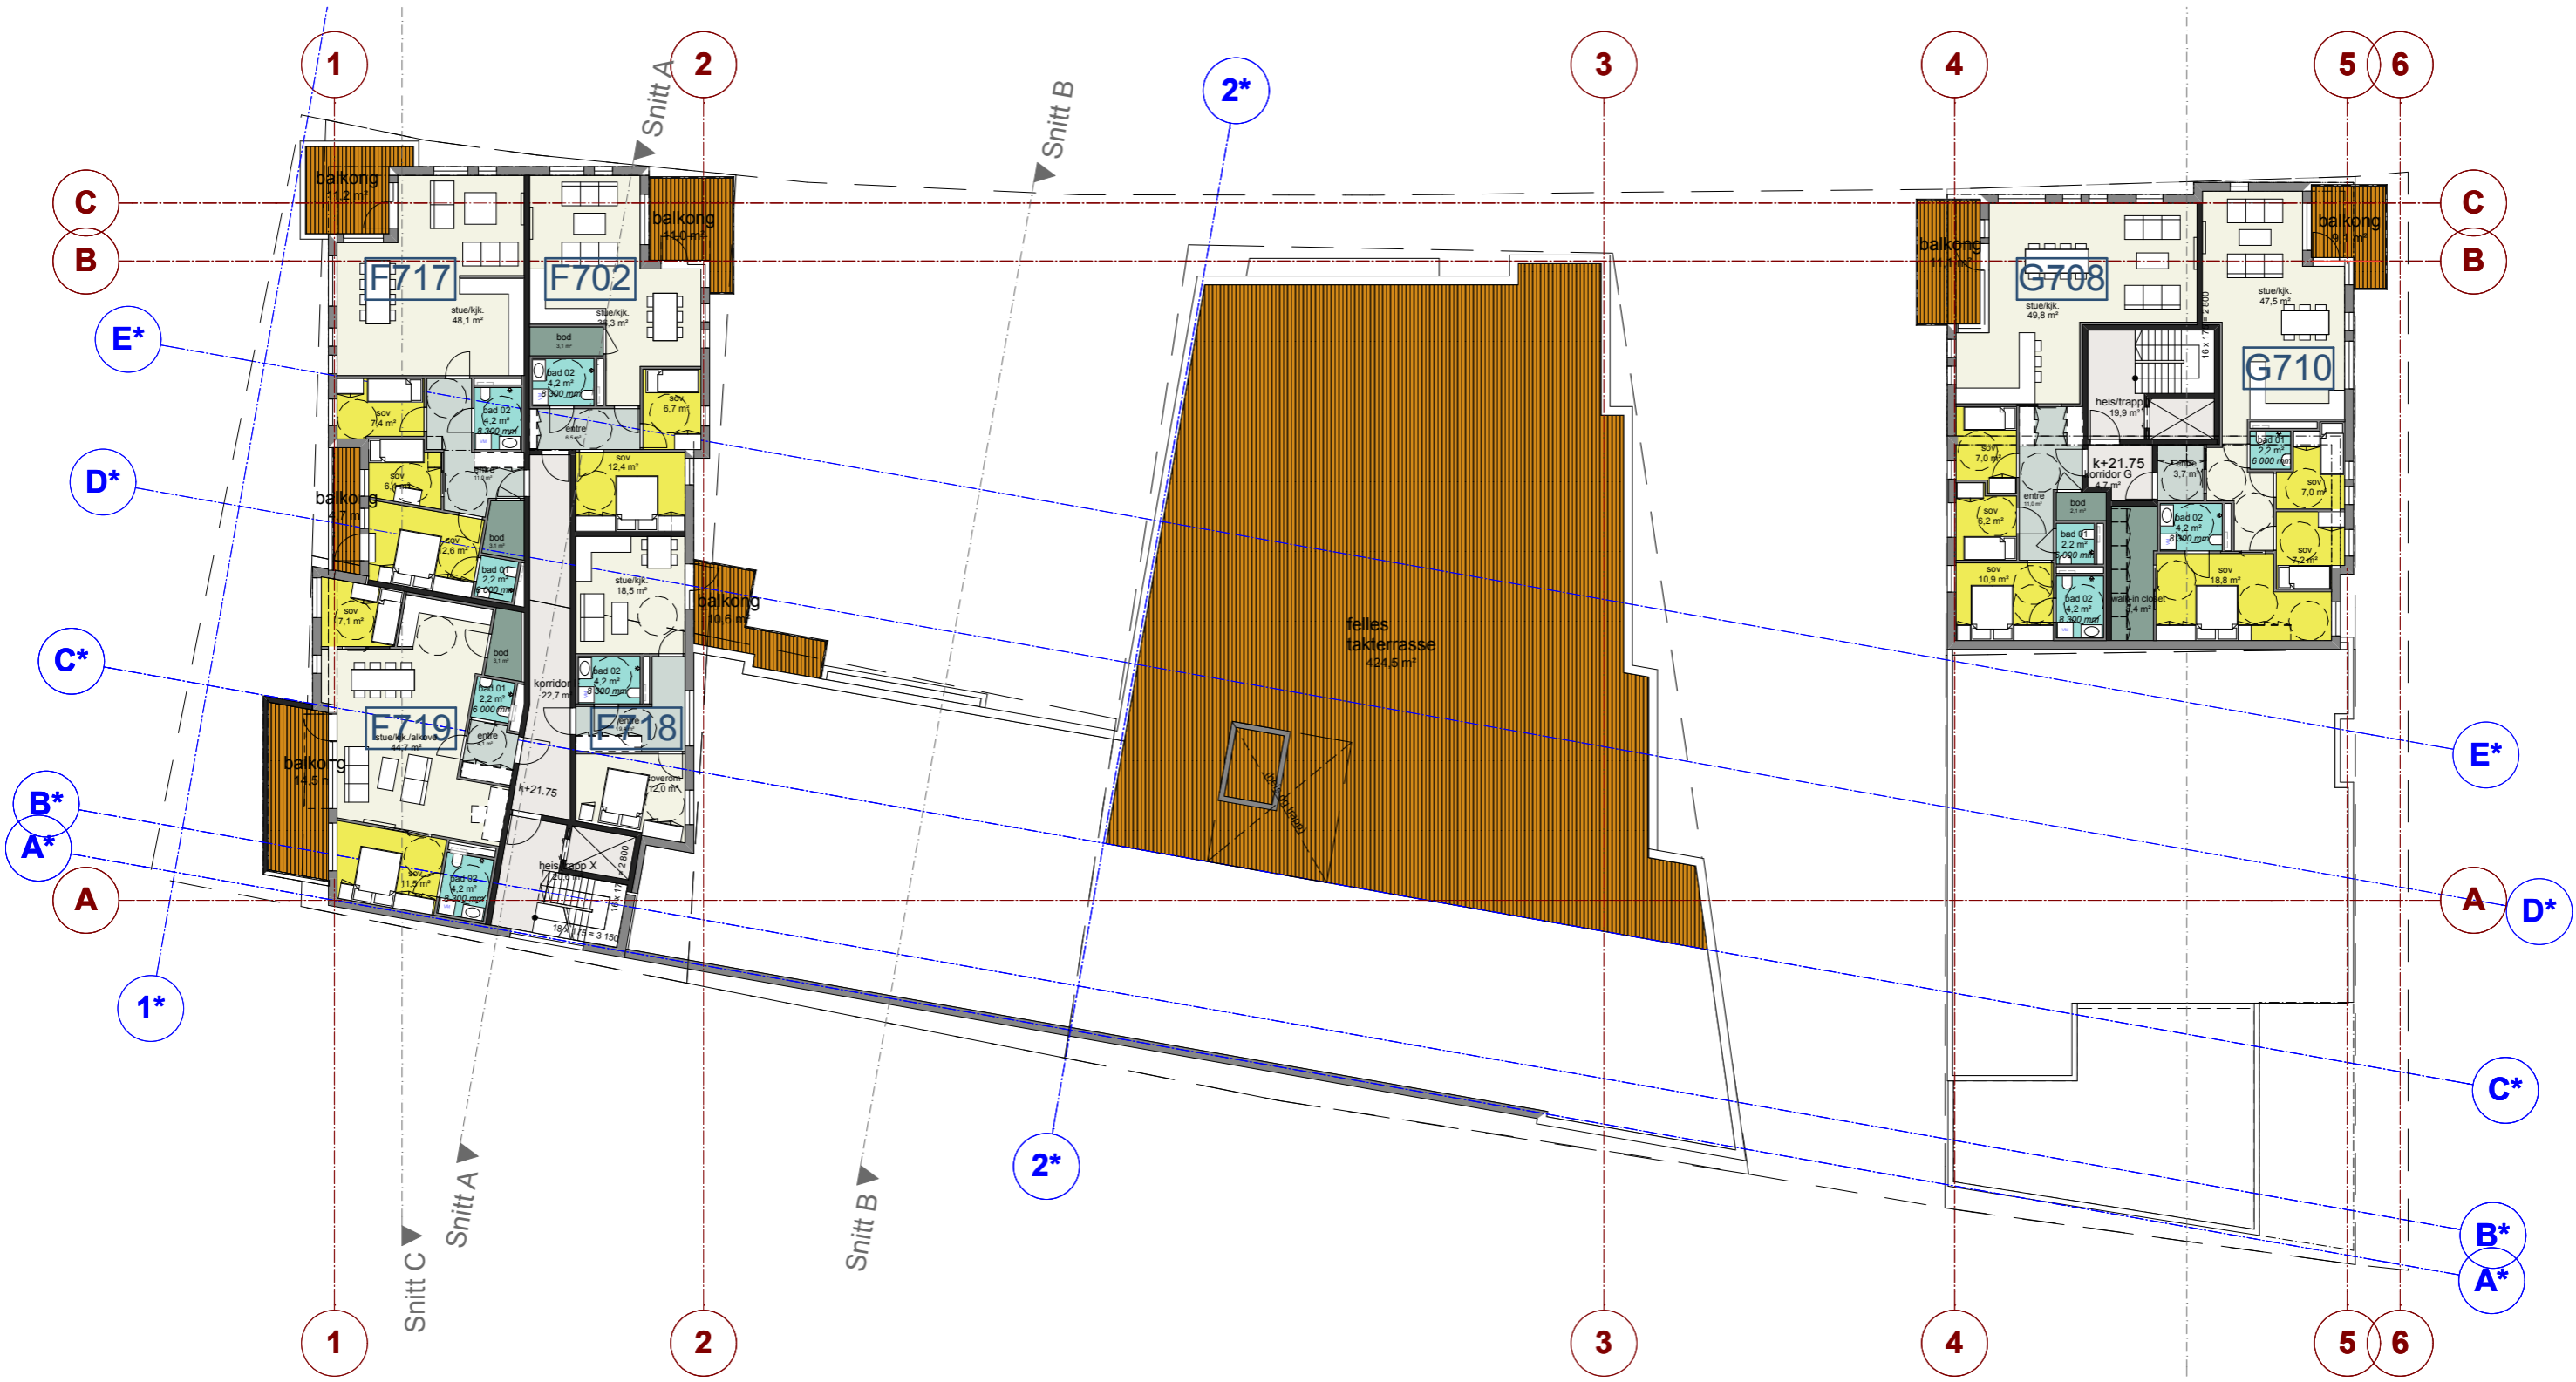


bob Eiendomsutvikling AS
 Damsgårdssundet felt 11

Plan 7.etasje



PLAN & ARKITEKTUR
 Hamnevegen 53
 Postboks 291, 5203 Os
 Telefon: 56 57 00 70

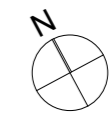


Prosjektnr.:
 201209200

Sted:
 Os
 Dato:
 20.01.2014
 Målestokk:
 1:250
 Prosj.ansv.:
 SM
 Tegnet av:
 AS
 Kontrollert av:
 ###
 Tegnstatus:
 Prospekt

Tegningsnr.:
 A.10.10.07

Rev.:

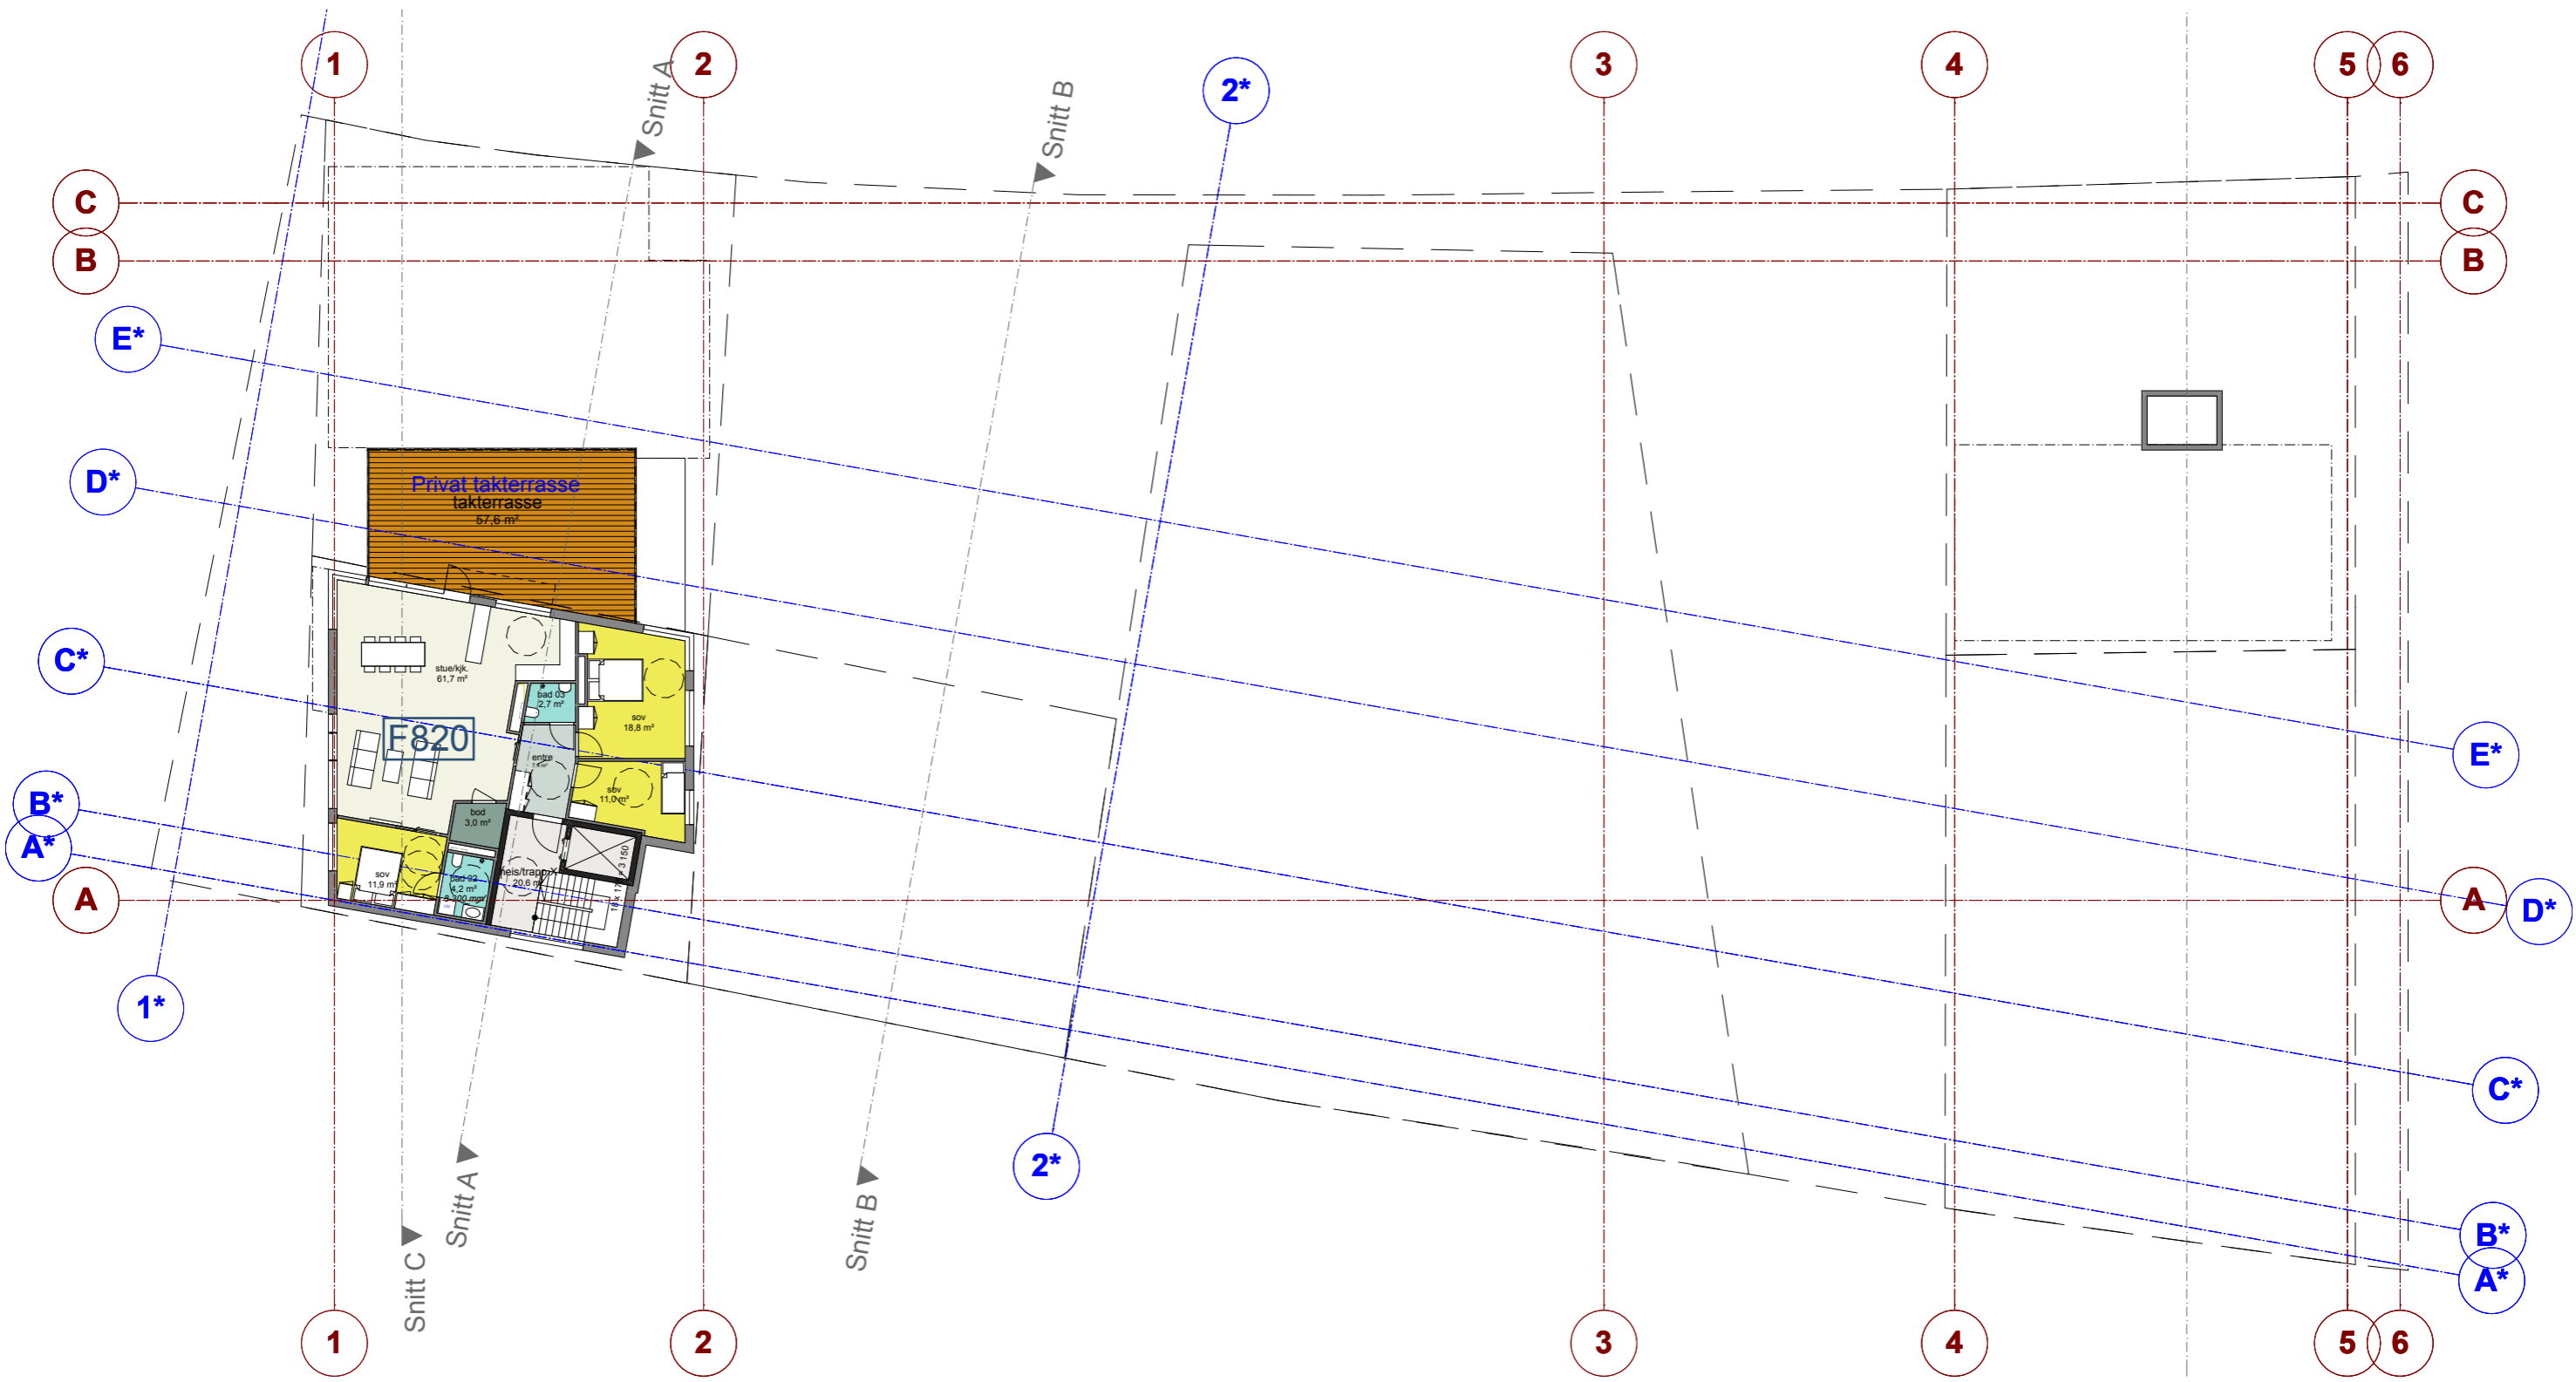


bob Eiendomsutvikling AS
Damsgårdssundet felt 11

Plan 8. etasje

QBO
PLAN &
ARKITEKTUR

Hamnevegen 53
Postboks 291, 5203 Os
Telefon: 56 57 00 70

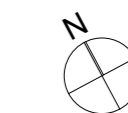

Prosjektnr.:
201209200

Sted:
Os
Dato:
20.01.2014
Målestokk:
1:250
Prosj.ansv.:
SM
Tegnet av:
AS
Kontrollert av:

Tegnstatus:
Prospekt

Tegningsnr.:
A.10.10.08

Rev.: